*DEPARTEMENT DE LA CREUSE – ARRONDISSEMENT D'AUBUSSON*
**COMMUNE D'AUZAN**
**CES – 23700**
**Tel : 05 55 67 00 17**

# ARRÊTÉ DU MAIRE N° 31-2026

**portant circulation alternée sur une partie de la route de La Courtine et interdiction de stationnement sur une partie de la rue du midi les lundi 30 et mardi 31 mars 2026**

## Le Maire de la Commune d'Auzances,

***Vu*** *la Loi n°82-213 du 2 mars 1982 relative aux droits et libertés des Communes, des Départements et des Régions ;*

***Vu*** *le Code Général des Collectivités Territoriales ;*

*Vu le Code de la Route ;*

***Vu*** *le Code de la Voirie Routière ;*

***Vu*** *l'arrêté du 24 novembre 1967 sur la signalisation des routes et autoroutes, modifié et complété ;*

***Vu*** *l'instruction Interministérielle sur la circulation routière (livre I) approuvée par les arrêtés interministériels des 8 avril et 31 juillet 2002 ;*

***Vu*** *l'arrêté de Madame la Présidente du Conseil Départemental n°2026-006 du 9 février 2026 et son annexe, portant délégation de signature à Monsieur Anthony ZOLLINO, Directeur Général Adjoint des Services en charge du Pôle Cohésion des Territoires ;*

***Vu*** *l'avis favorable du Conseil Départemental de la Creuse en date du* 19 MARS 2026 *……*

***Vu*** *la demande en date du 2 mars 2026, présentée par Monsieur Baptiste ROUARD, chef de chantier, représentant l'entreprise Axione domiciliée 7 rue Columbia - 87280 LIMOGES*

***Considérant*** *qu'en raison de travaux d'extension de réseau fibre optique réalisés les lundi 30 et mardi 31 mars 2026, nécessitant une intervention dans 3 chambres télécom Orange situées route de la Courtine et rue du Midi,*

***Considérant*** *que par mesure de prudence et de sécurité, il est nécessaire de mettre en place une circulation alternée sur une portion de la route de la Courtine, Route Départementale n°996, et une interdiction de stationnement sur une partie de la rue du Midi, devant la parcelle cadastrée AD 374, les lundi 30 et mardi 31 mars 2026 inclus,*

## ARRÊTE

**Article 1** :

La circulation des véhicules sera alternée du numéro 30 au numéro 45 route de La Courtine, Route Départementale n°996, les lundi 30 et mardi 31 mars 2026.

Le stationnement sera interdit rue du Midi devant la parcelle cadastrée AD 374 les lundi 30 et mardi 31 mars 2026.

**Article 2 :**

Le sens de circulation alternée sera organisé avec des feux tricolores sous l'entière responsabilité de l'entreprise Axione.

Pour la Présidente du Conseil Départemental
et par délégation,
*la Responsable de l'Unité Territoriale*
*Technique d'AUZANCES,*

Mireille BALAGE

La signalisation sera conforme aux prescriptions définies par l'instruction interministérielle sur la signalisation temporaire. Des panneaux réglementaires et des barrières seront mis en place par l'entreprise Axione qui assumera l'entière responsabilité de la signalisation de ce chantier.

**Article 3** :

Les contrevenants au présent arrêté seront poursuivis conformément aux lois et règlements en vigueur.

**Article 4 :**

Le présent arrêté pourra faire l'objet d'un recours pour excès de pouvoir, auprès du Tribunal Administratif de Limoges dans un délai de deux mois à compter de sa publication.

**Article 5 :**

Madame le Maire d'Auzances et Monsieur le Commandant de la brigade de Gendarmerie d'Auzances sont chargés, chacun en ce qui les concerne, de l'exécution du présent arrêté qui sera affiché ou publié par les soins de la mairie d'Auzances.

Fait à Auzances, le 12 mars 2026.

Le Maire,
Françoise SIMON

MAIRIE D'AUZANCES
R.F.
Creuse - 23700

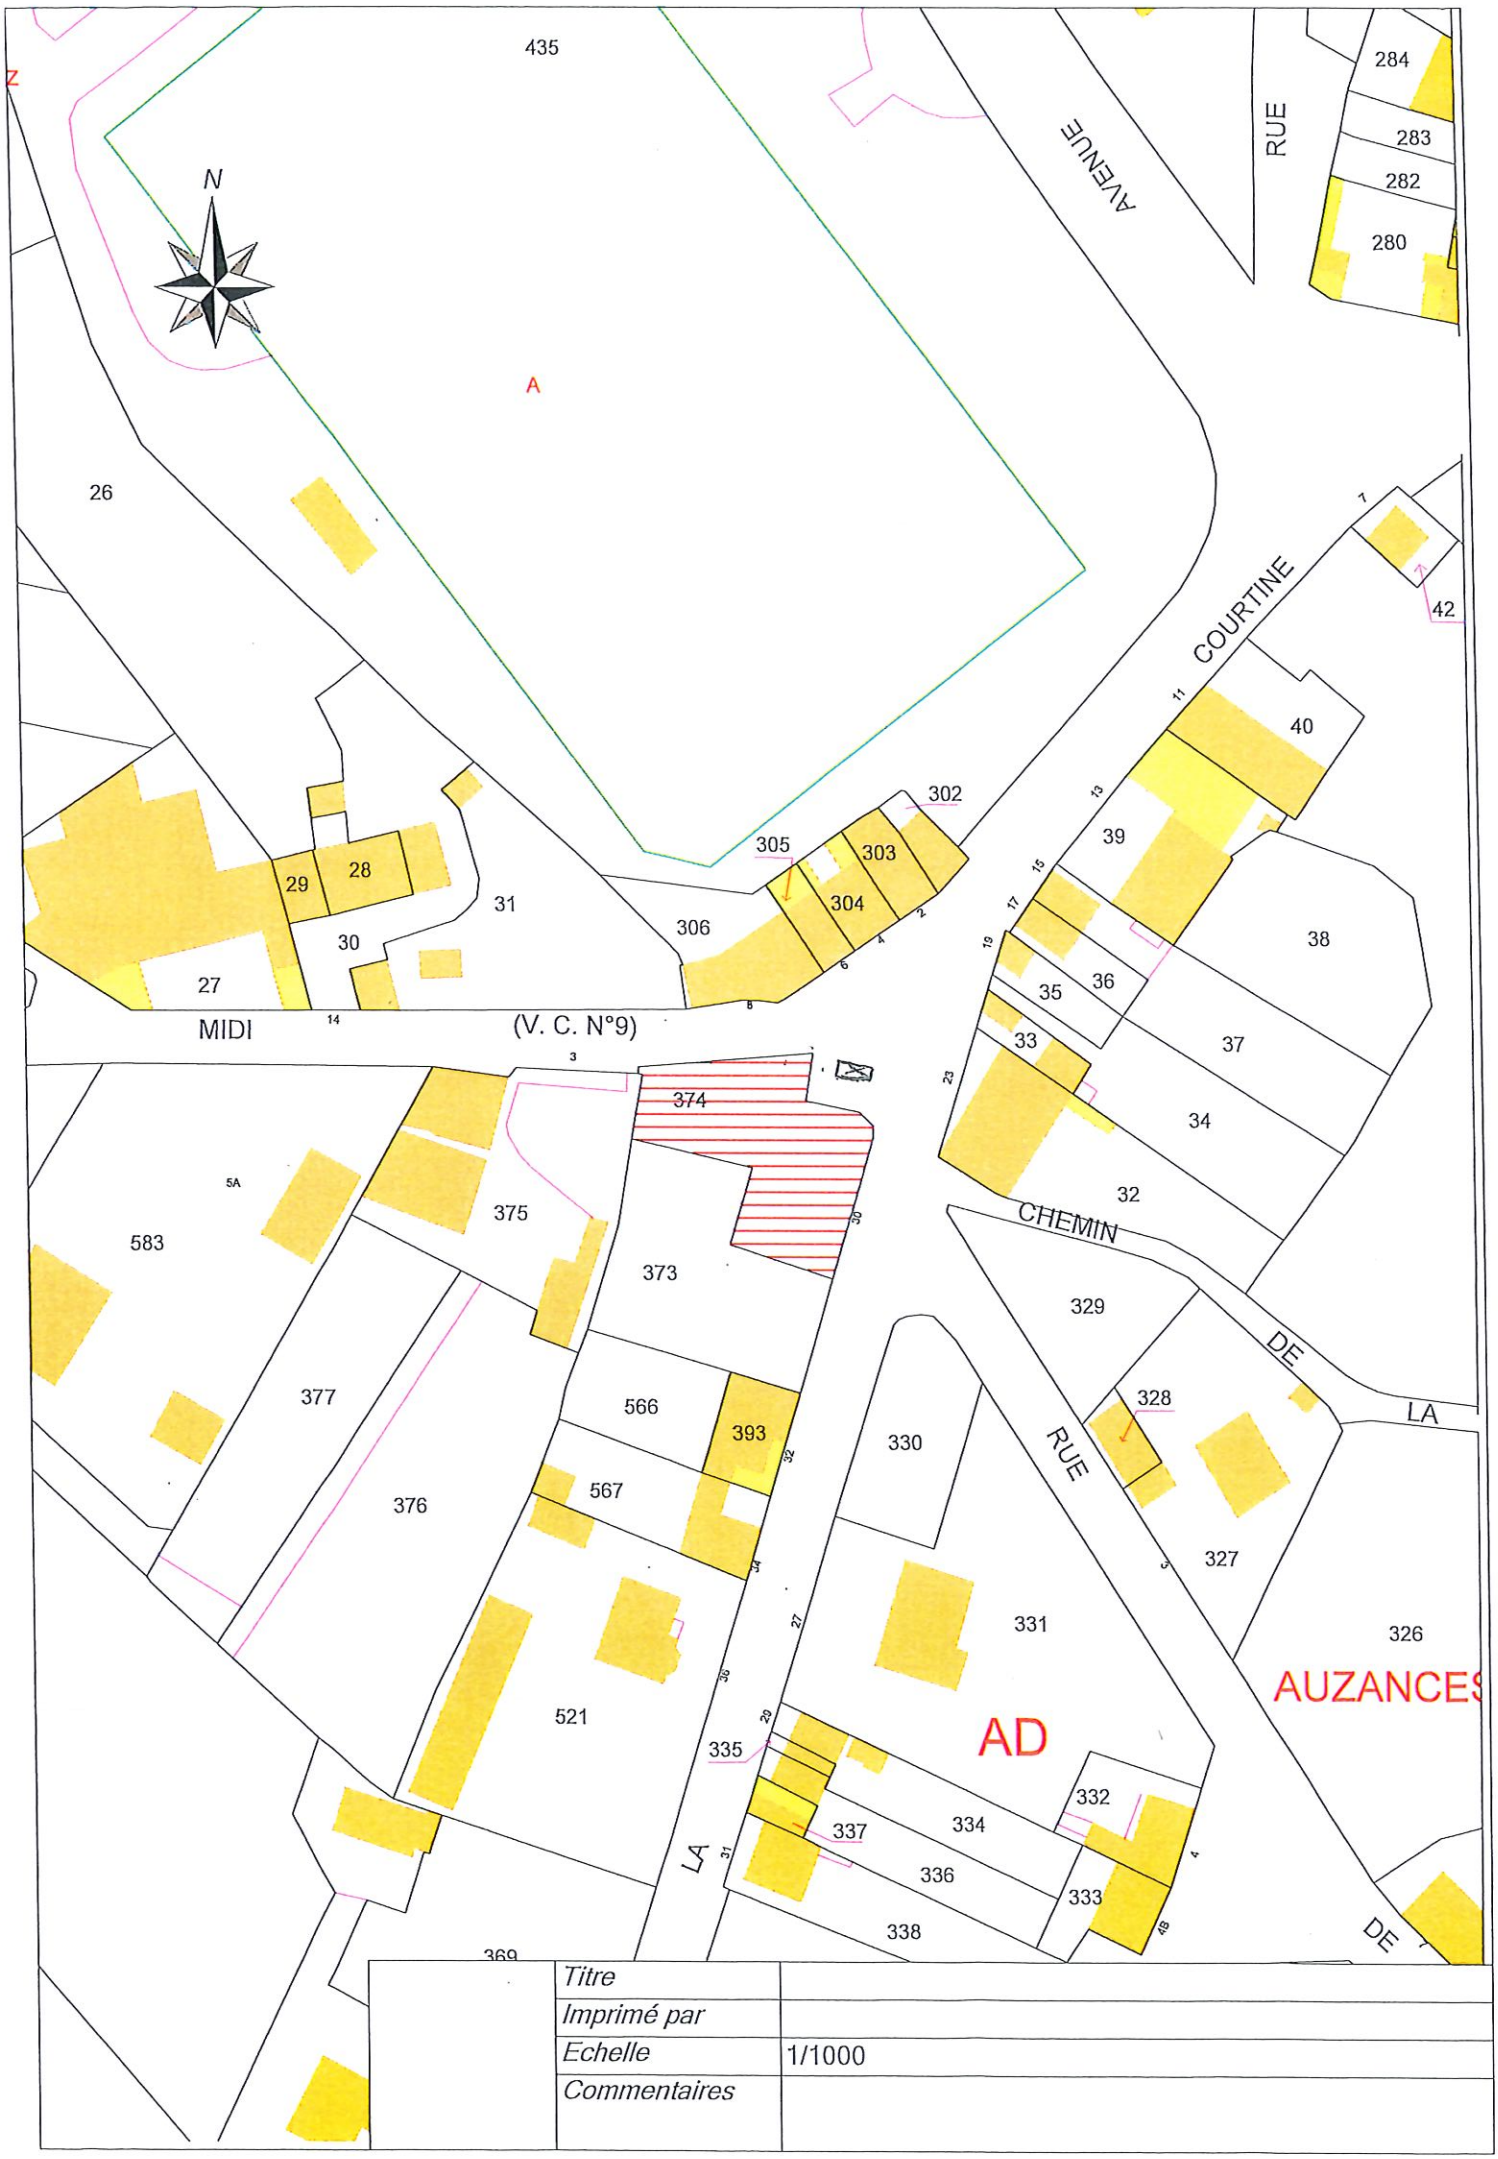


| | |
|---|---|
| Titre | |
| Imprimé par | |
| Echelle | 1/1000 |
| Commentaires | |
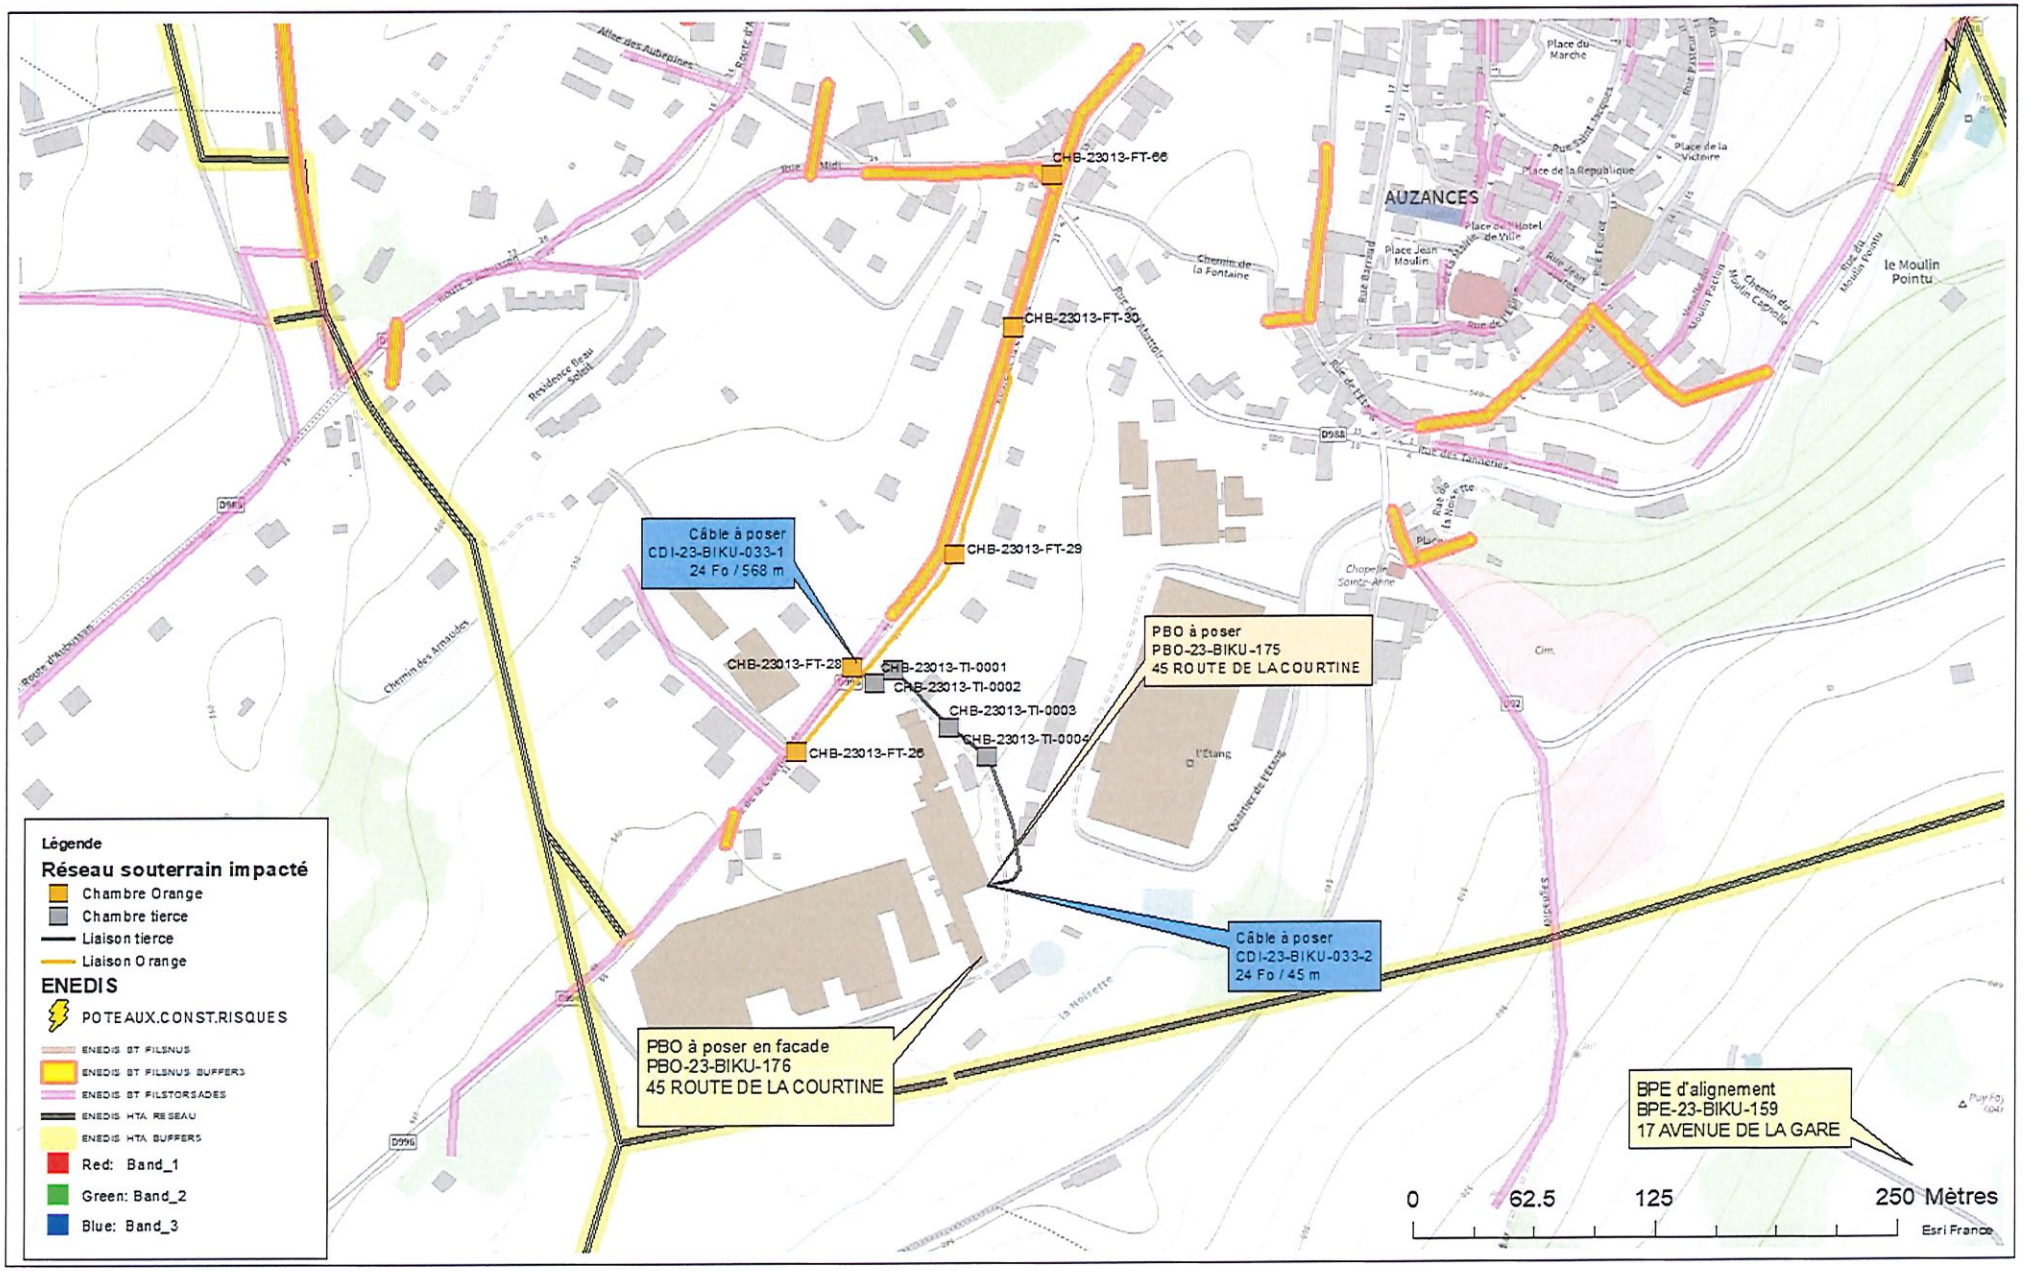
# CARTE INFRA
# 45 ROUTE DE LA COURTINE
# 23700 AUZANCES